

**NOSOTROS PONEMOS LA CASA,
TÚ LA LLENAS DE VIDA.**

Puerto Blanco
Estepona


**130 VIVIENDAS, GARAJES
Y TRASTEROS**
AVENIDA REINA SOFIA
ESTEPONA. MÁLAGA




VISTA DESDE ZONA VERDE



VISTA DESDE AVENIDA REINA SOFIA

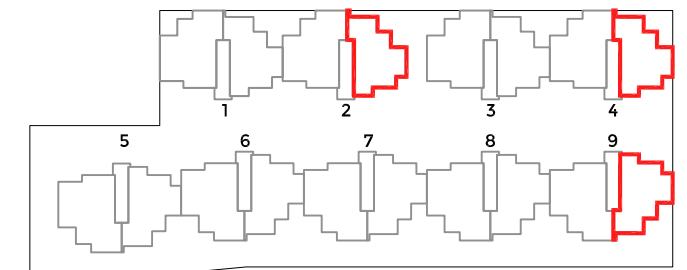

AVENIDA REINA SOFIA

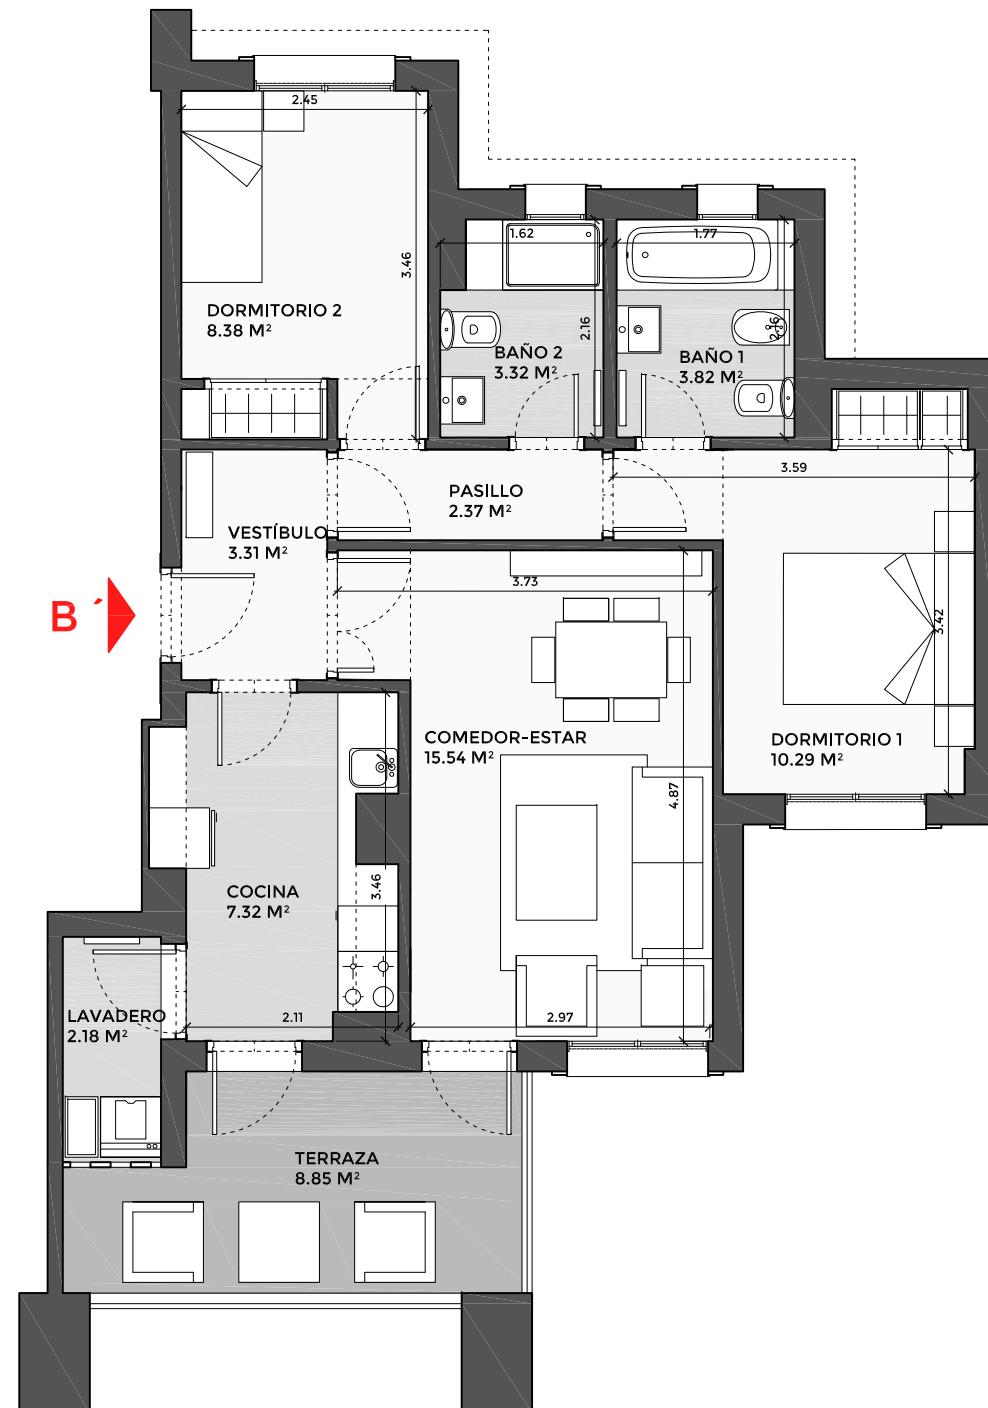


VIVIENDA TIPO B´
PORTALES 2, 4 y 9
PLANTAS 1, 2, 3, 4, 5 y 6

Decreto
218/2005

SUPERFICIE CONSTRUIDA INTERIOR **69,80**
SUPERFICIE CONSTRUIDA ZONA COMÚN **19,39**
SUPERFICIE CONSTRUIDA TOTAL **89,19**

VESTIBULO	3,31	
COCINA	7,32	
LAVADERO	2,18	
PASILLO	2,37	
COMEDOR-ESTAR	15,54	
BAÑO 1	3,82	
BAÑO 2	3,32	
DORMITORIO 1	10,29	
DORMITORIO 2	8,38	
SUPERFICIE ÚTIL INTERIOR	56,53	56,53
TERRAZA	8,85	
SUPERFICIE ÚTIL EXTERIOR	8,85	4,43
SUPERFICIE ÚTIL TOTAL	65,38	60,98

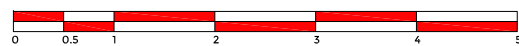

ESCALA GRÁFICA



acciona
Inmobiliaria