
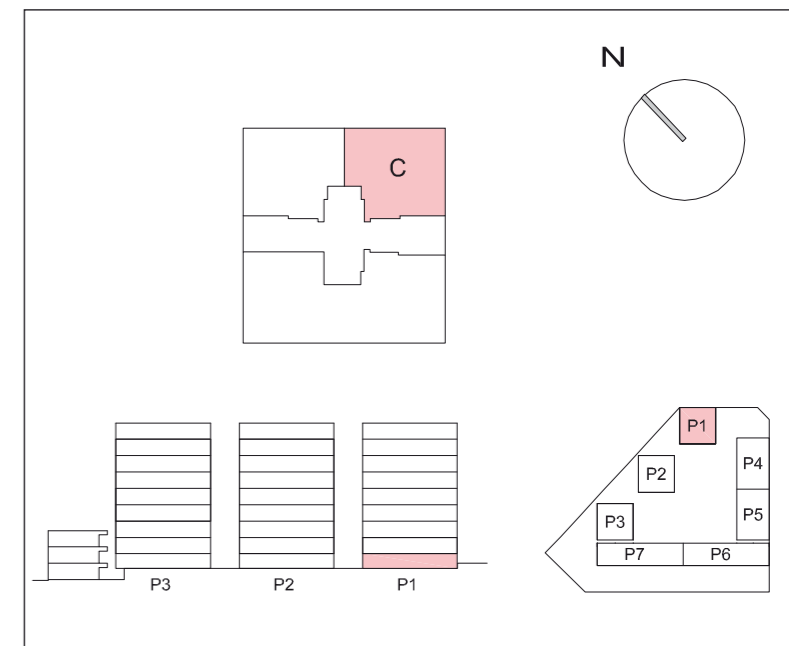


**NOSOTROS PONEMOS LA CASA,  
TÚ LA LLENAS DE VIDA.**

**Ensanche  
Madrid**

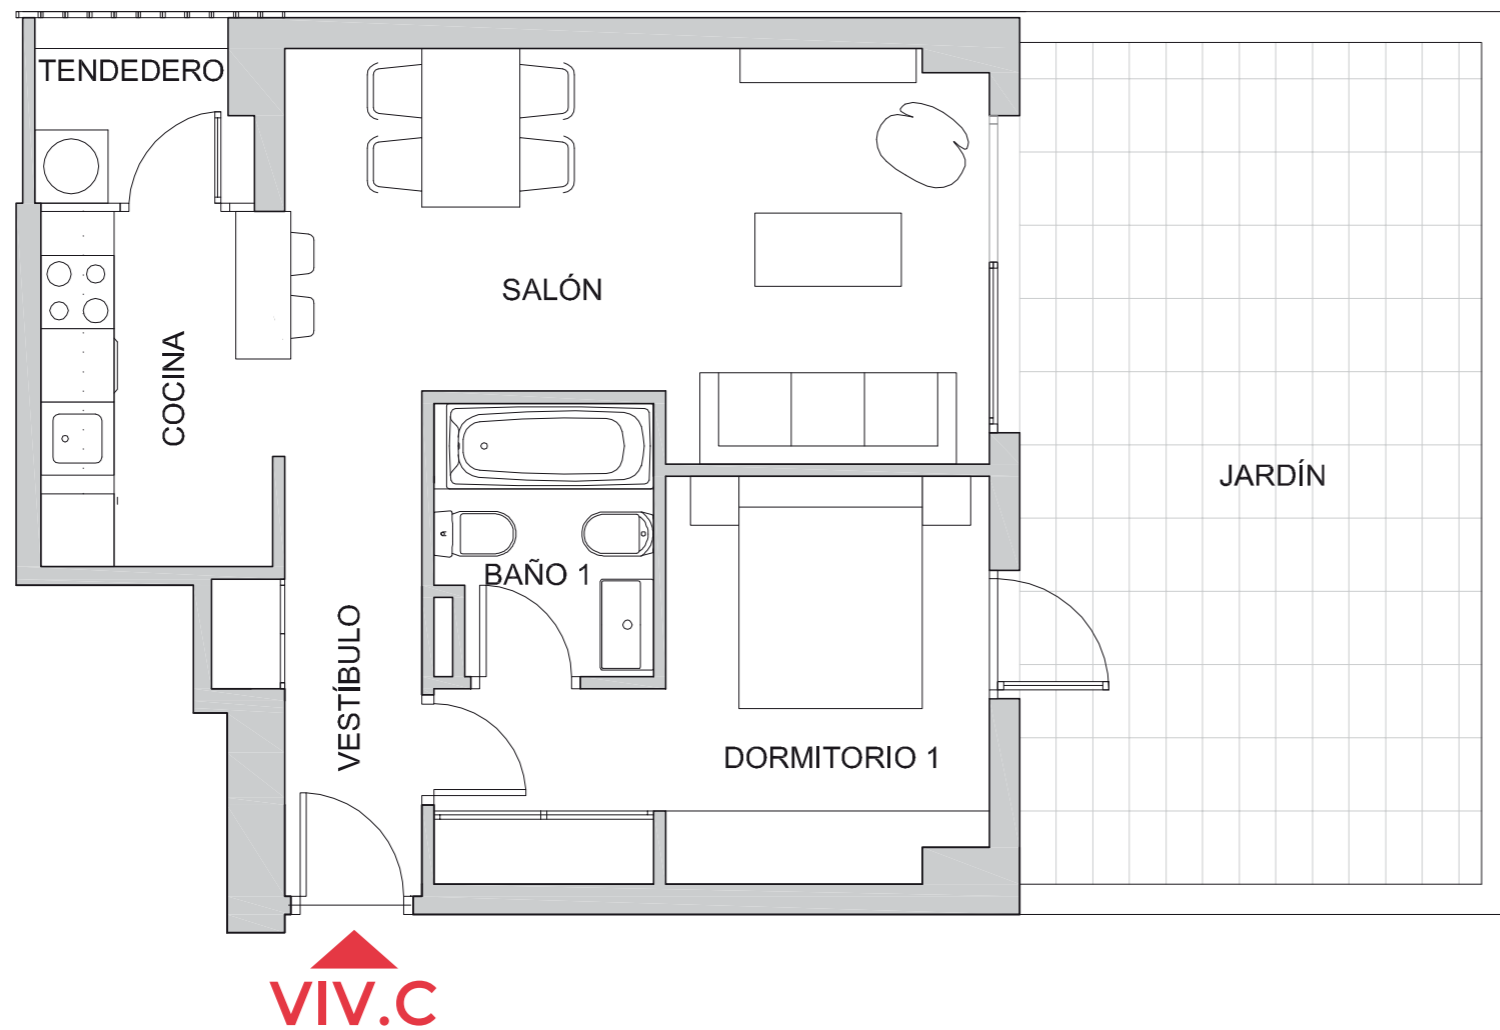

0,50 0 1 2  
Escala en metros

**PORTAL 1 PLANTA 0  
PUERTA C**

Salón	18,31 m <sup>2</sup>
Cocina	5,73 m <sup>2</sup>
Dormitorio 1	11,67 m <sup>2</sup>
Baño 1	3,84 m <sup>2</sup>
Vestíbulo	4,60 m <sup>2</sup>
Tendedero	2,16 m <sup>2</sup>
<b>Superficie útil interior</b>	<b>46,31 m<sup>2</sup></b>
<b>S. Construida C/Comunes</b>	<b>70,43 m<sup>2</sup></b>
<b>Jardín</b>	<b>29,49 m<sup>2</sup></b>