
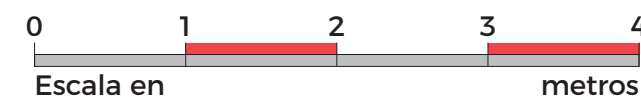
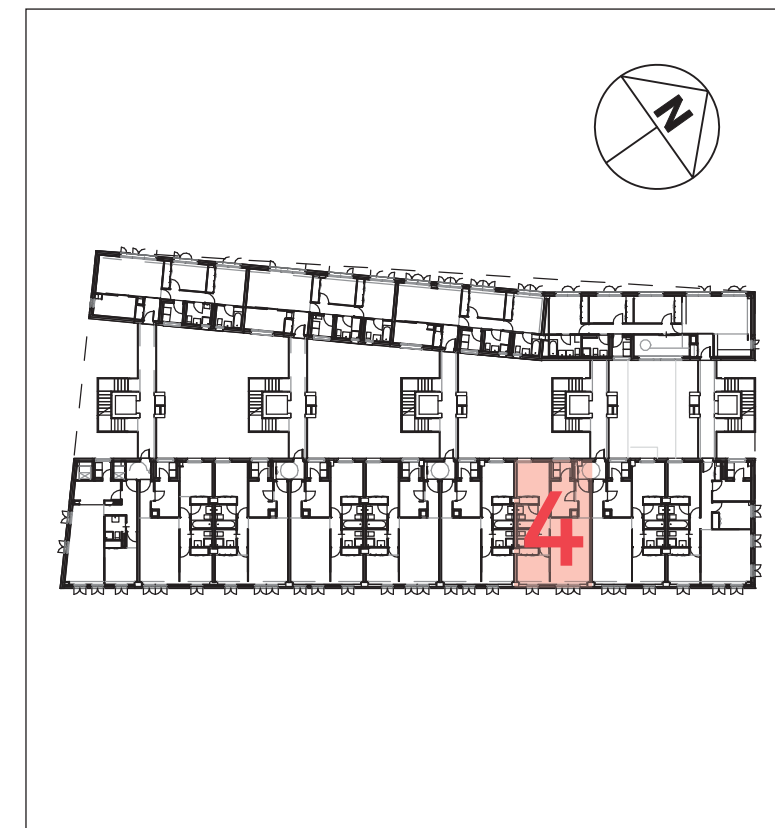


**NOSOTROS PONEMOS LA CASA,  
TÚ LA LLENAS DE VIDA.**

**Adelfas  
Madrid**

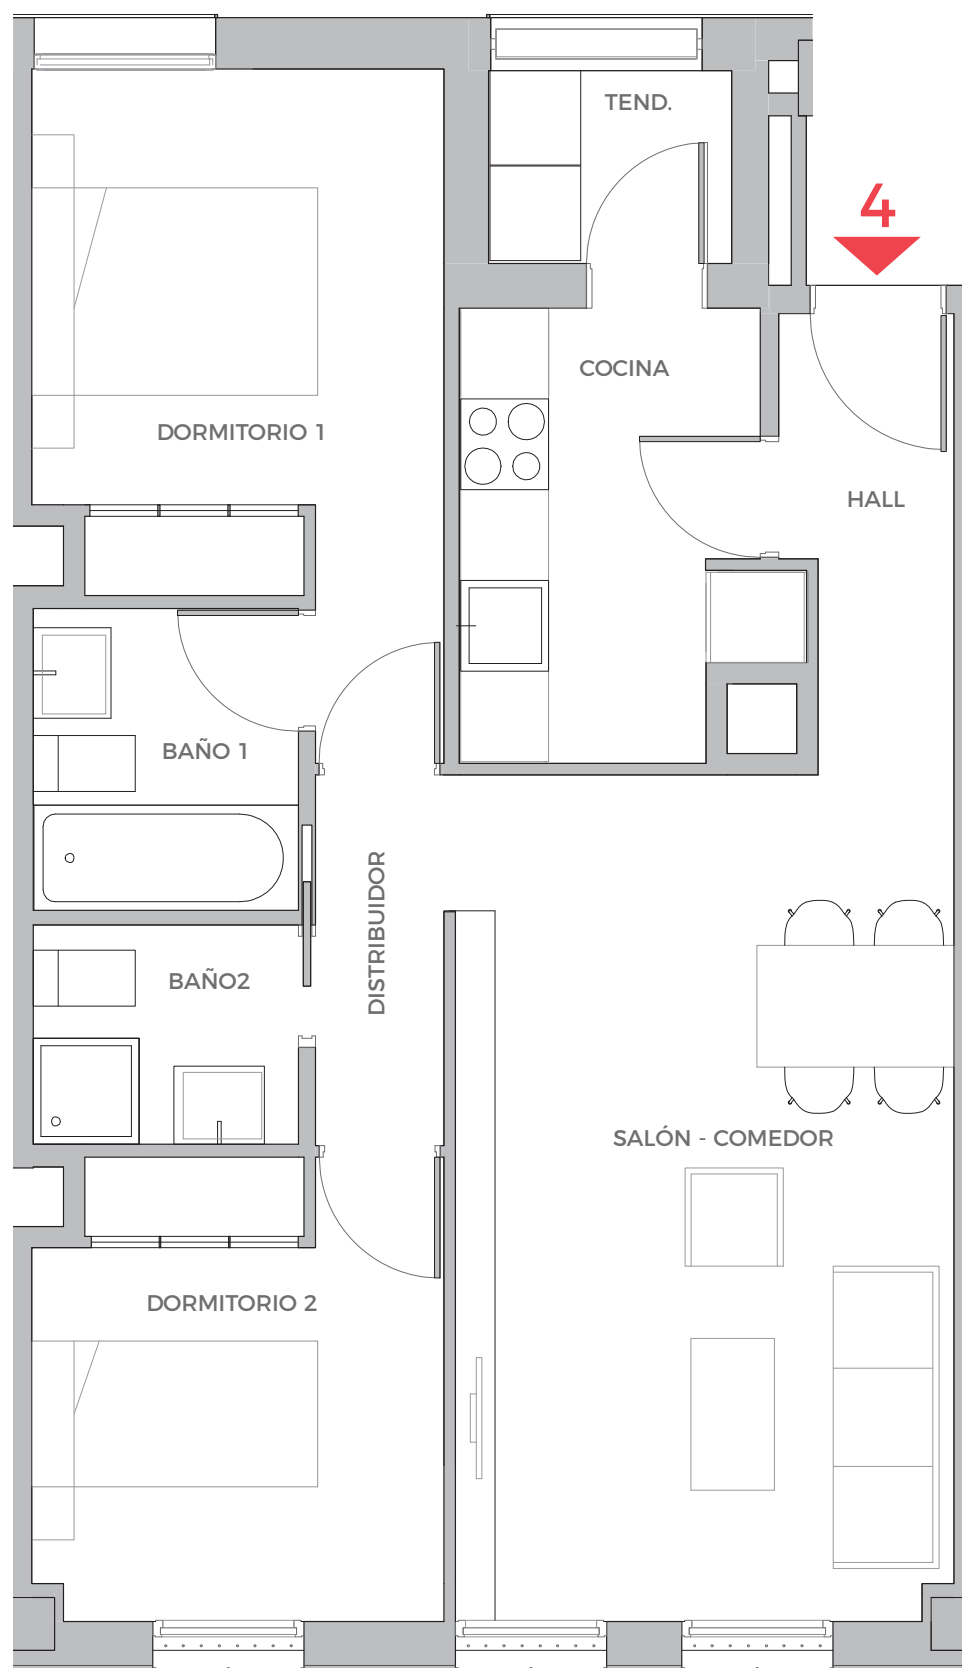

**PORTAL 4  
PLANTAS 2ª Y 5ª  
LETRA A (2D)**

Hall	3,21 m <sup>2</sup>
Cocina	5,92 m <sup>2</sup>
Salón - Comedor	18,36 m <sup>2</sup>
Distribuidor	2,18 m <sup>2</sup>
Dormitorio 1	10,19 m <sup>2</sup>
Dormitorio 2	8,07 m <sup>2</sup>
Baño 1	3,50 m <sup>2</sup>
Baño 2	2,54 m <sup>2</sup>
<b>Superficie útil interior</b>	<b>53,97 m<sup>2</sup></b>
<b>Tendedero</b>	<b>2,07 m<sup>2</sup></b>
<b>Superficie útil total</b>	<b>56,04 m<sup>2</sup></b>
<b>Sup. construida con zonas comunes</b>	<b>87,46 m<sup>2</sup></b>