


**NOSOTROS PONEMOS LA CASA,
TÚ LA LLENAS DE VIDA.**

Playa Azul
Costa Ballena



168 Viviendas, garajes y trasteros
Costa Ballena, Cádiz.

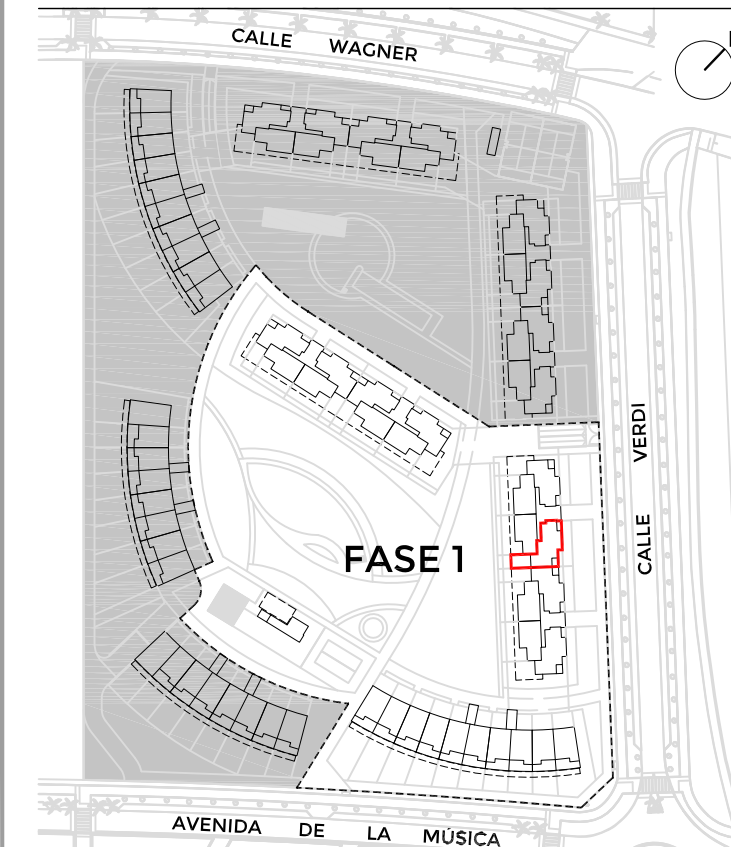

BLOQUE 1.P1
PLANTA SEGUNDA PUERTA D

Decreto 218/2005

SUPERFICIE CONSTRUIDA INTERIOR	88,11	
SUPERFICIE CONSTRUIDA EXTERIOR	14,29	
SUPERFICIE CONSTRUIDA TOTAL	102,40	104,59
SALÓN COMEDOR	19,85	
VESTÍBULO	6,20	
COCINA Y LAVADERO	9,52	
DISTRIBUIDOR	2,97	
DORMITORIO 1 Y VESTIDOR	13,81	
DORMITORIO 2	8,39	
DORMITORIO 3	8,36	
BAÑO	3,86	
ASEO	2,64	
SUPERFICIE ÚTIL INTERIOR	75,60	
TERRAZA 1 Y TERRAZA 2	18,09	
SUPERFICIE ÚTIL TOTAL	93,69	83,16

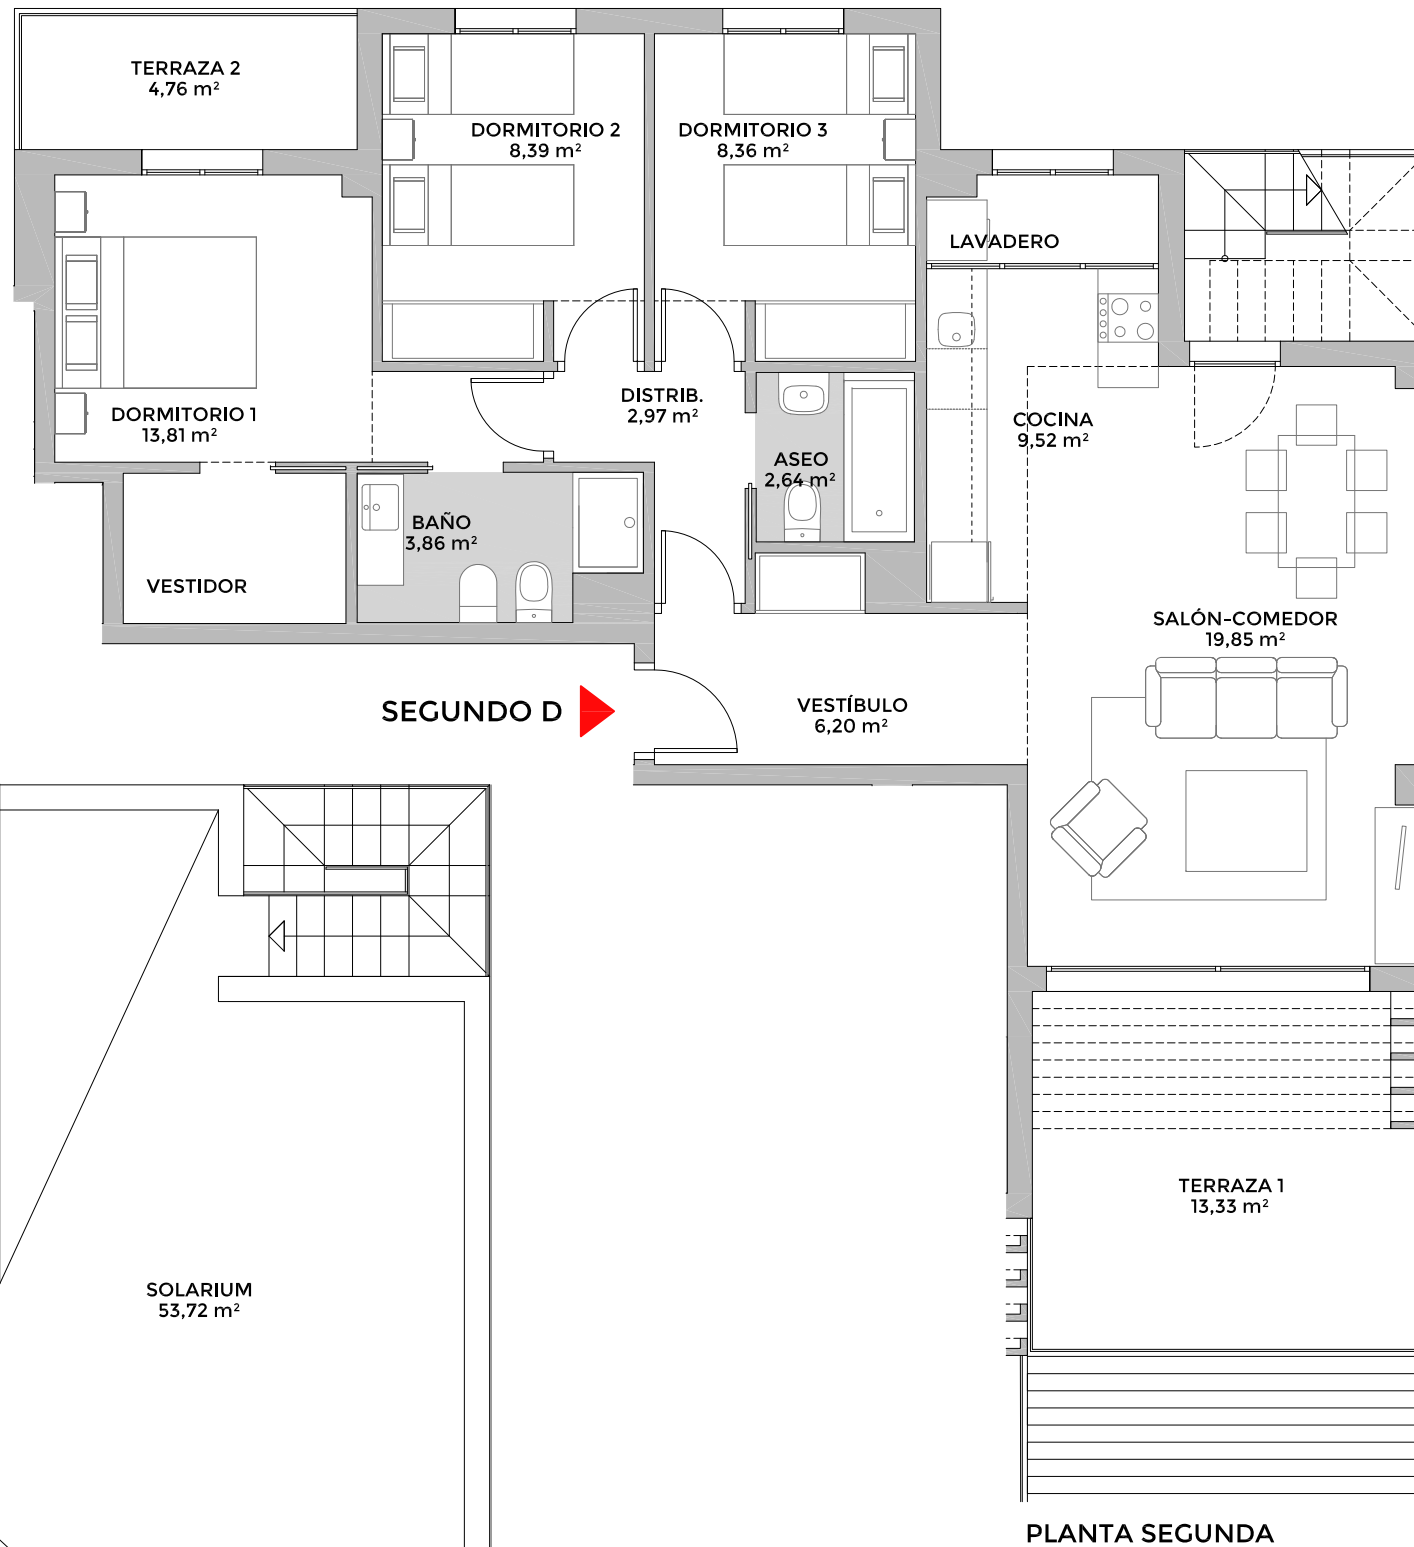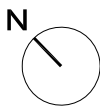

PLANTA SEGUNDA

PLANTA CUBIERTAS

SOLARIUM
53,72 m²

TERRAZA 2
4,76 m²

DORMITORIO 2
8,39 m²

DORMITORIO 3
8,36 m²

LAVADERO

DORMITORIO 1
13,81 m²

DISTRIB.
2,97 m²

COCINA
9,52 m²

BAÑO
3,86 m²

ASEO
2,64 m²

VESTIDOR

SALÓN-COMEDOR
19,85 m²

SEGUNDO D

VESTÍBULO
6,20 m²

TERRAZA 1
13,33 m²