
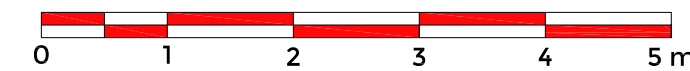


**NOSOTROS PONEMOS LA CASA,
TÚ LA LLENAS DE VIDA.**

Playa Azul
Costa Ballena


168 Viviendas, garajes y trasteros
Costa Ballena, Cádiz.

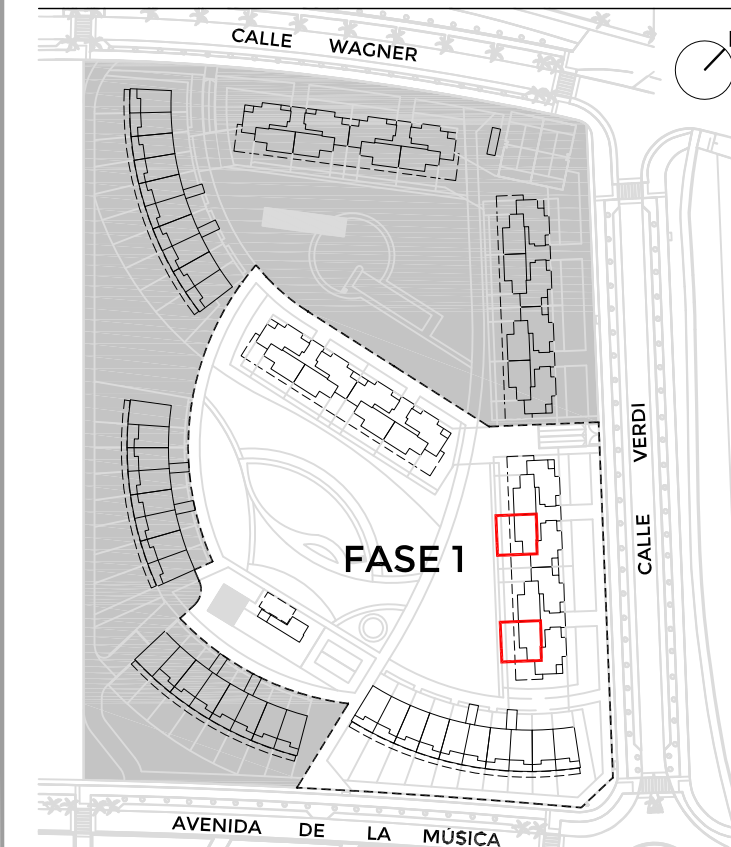


BLOQUE 1.P1
BLOQUE 1.P2
PLANTA BAJA PUERTA C

Decreto 218/2005


SUPERFICIE CONSTRUIDA INTERIOR	71,22	
SUPERFICIE CONSTRUIDA EXTERIOR	13,80	
SUPERFICIE CONSTRUIDA TOTAL	85,02	85,67
SALÓN COMEDOR	18,85	
VESTÍBULO	3,48	
COCINA Y LAVADERO	8,39	
DISTRIBUIDOR	2,47	
DORMITORIO 1	13,48	
DORMITORIO 2	8,43	
BAÑO	3,19	
ASEO	2,37	
SUPERFICIE ÚTIL INTERIOR	60,66	
PORCHE	12,91	
SUPERFICIE ÚTIL TOTAL	73,57	66,73
SUPERFICIE ZONA EXTERIOR	59,60	

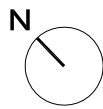

BAJO C

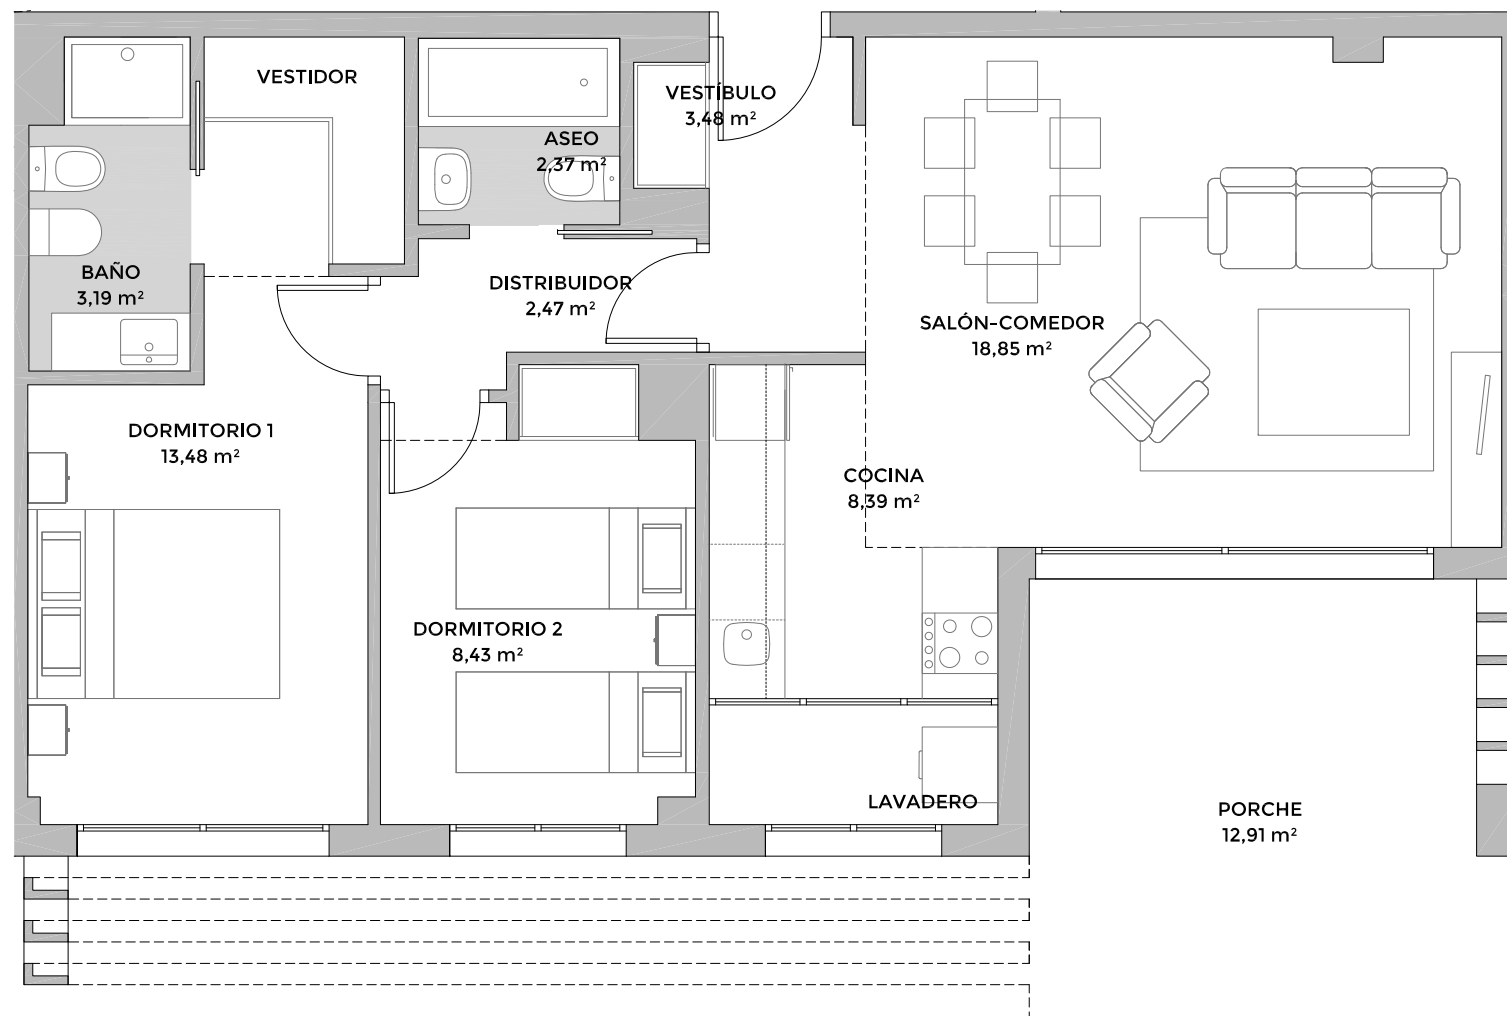

ZONA EXTERIOR PLANTA BAJA

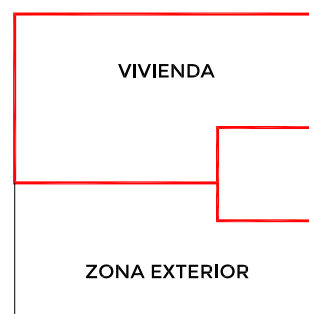

SUPERFICIE ZONA EXTERIOR 59,60 m²

acciona
Inmobiliaria