
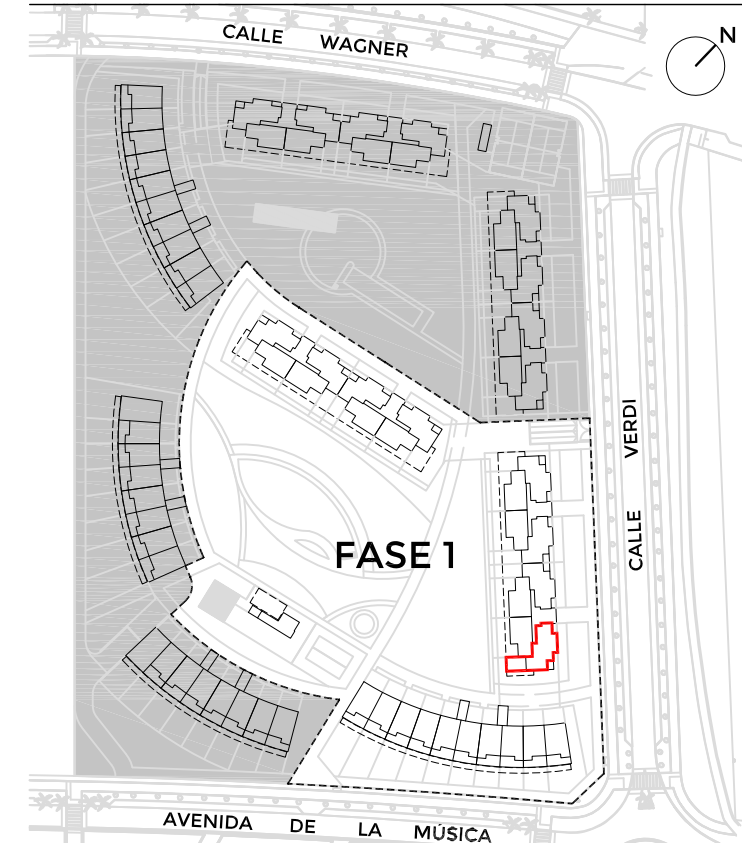
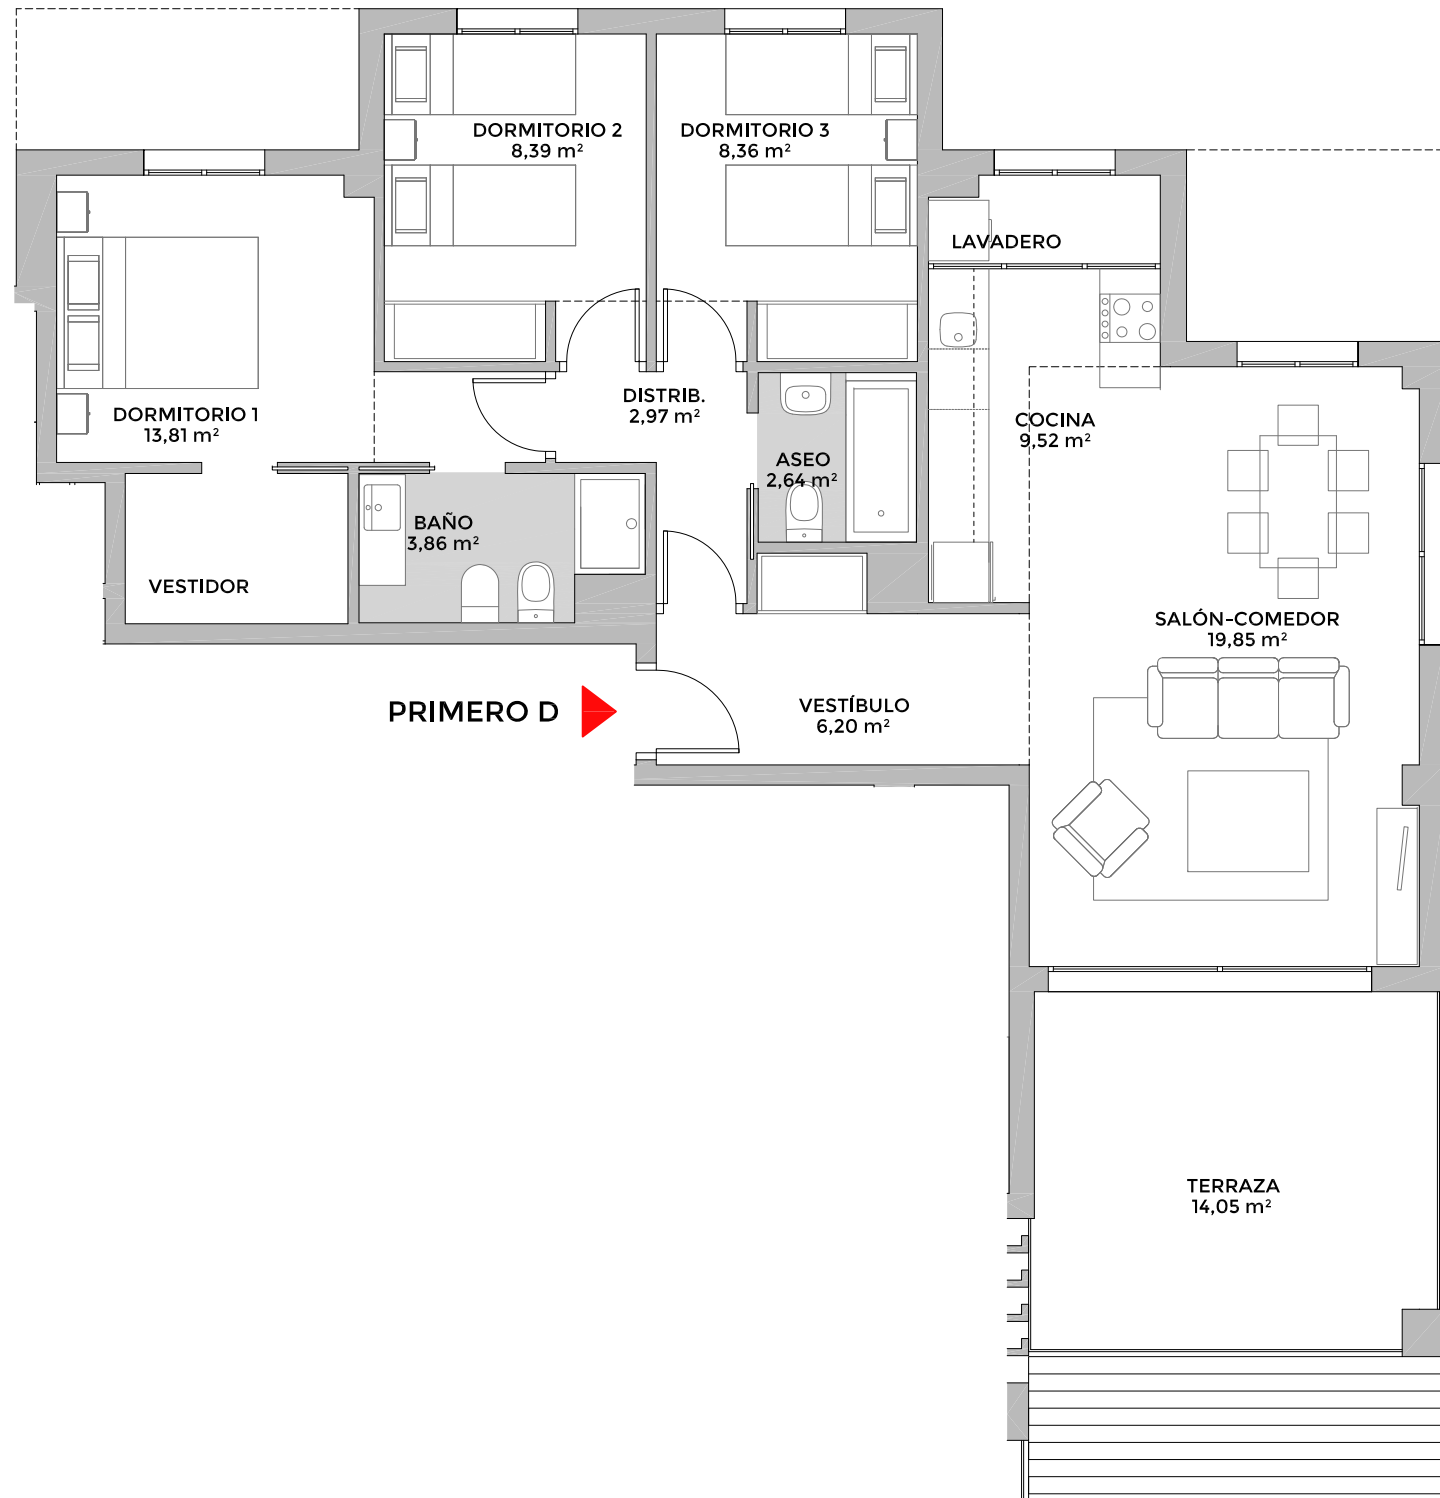


**NOSOTROS PONEMOS LA CASA,
TÚ LA LLENAS DE VIDA.**

Playa Azul
Costa Ballena

168 Viviendas, garajes y trasteros
Costa Ballena, Cádiz.

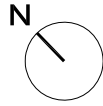

BLOQUE 1.P2
PLANTA PRIMERA PUERTA D

Decreto 218/2005

SUPERFICIE CONSTRUIDA INTERIOR	88,89	
SUPERFICIE CONSTRUIDA EXTERIOR	14,70	
SUPERFICIE CONSTRUIDA TOTAL	103,59	105,66
SALÓN COMEDOR	19,85	
VESTÍBULO	6,20	
COCINA Y LAVADERO	9,52	
DISTRIBUIDOR	2,97	
DORMITORIO 1 Y VESTIDOR	13,81	
DORMITORIO 2	8,39	
DORMITORIO 3	8,36	
BAÑO	3,86	
ASEO	2,64	
SUPERFICIE ÚTIL INTERIOR	75,60	
TERRAZA	14,05	
SUPERFICIE ÚTIL TOTAL	89,65	82,63

acciona
Inmobiliaria