


**NOSOTROS PONEMOS LA CASA,  
TÚ LA LLENAS DE VIDA.**

**Playa Azul**  
Costa Ballena



**168 Viviendas, garajes y trasteros**  
Costa Ballena, Cádiz.

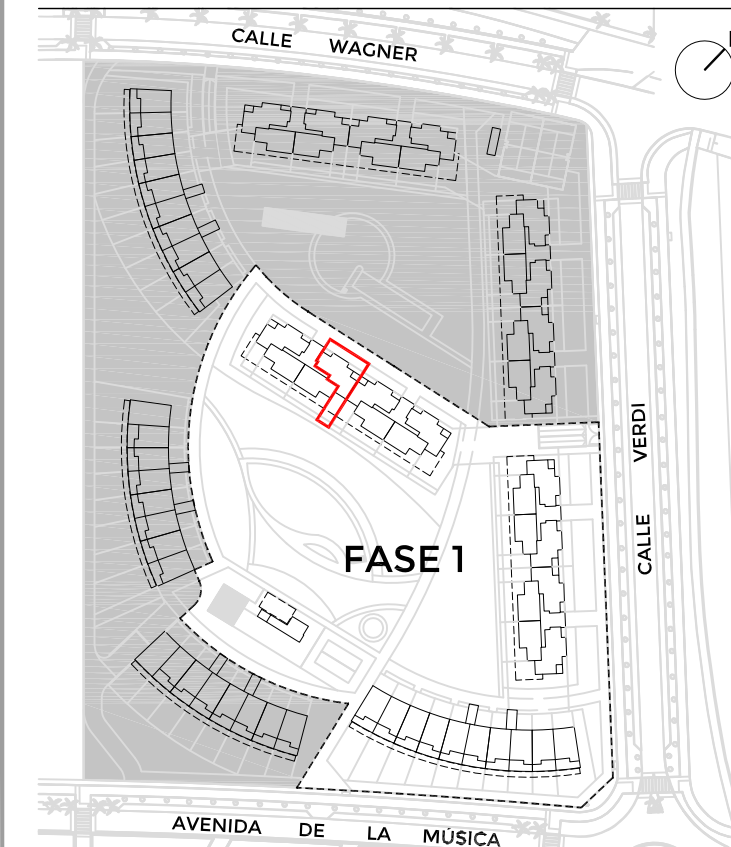


**BLOQUE 2.P1**  
PLANTA BAJA PUERTA D

Decreto 218/2005

SUPERFICIE CONSTRUIDA INTERIOR	88,11	
SUPERFICIE CONSTRUIDA EXTERIOR	14,29	
<b>SUPERFICIE CONSTRUIDA TOTAL</b>	<b>102,40</b>	<b>104,59</b>
SALÓN COMEDOR	19,85	
VESTÍBULO	6,20	
COCINA Y LAVADERO	9,52	
DISTRIBUIDOR	2,97	
DORMITORIO 1 Y VESTIDOR	13,81	
DORMITORIO 2	8,39	
DORMITORIO 3	8,36	
BAÑO	3,86	
ASEO	2,64	
SUPERFICIE ÚTIL INTERIOR	75,60	
PORCHE	13,65	
<b>SUPERFICIE ÚTIL TOTAL</b>	<b>89,25</b>	<b>82,43</b>
SUPERFICIE ZONA EXTERIOR	73,20	

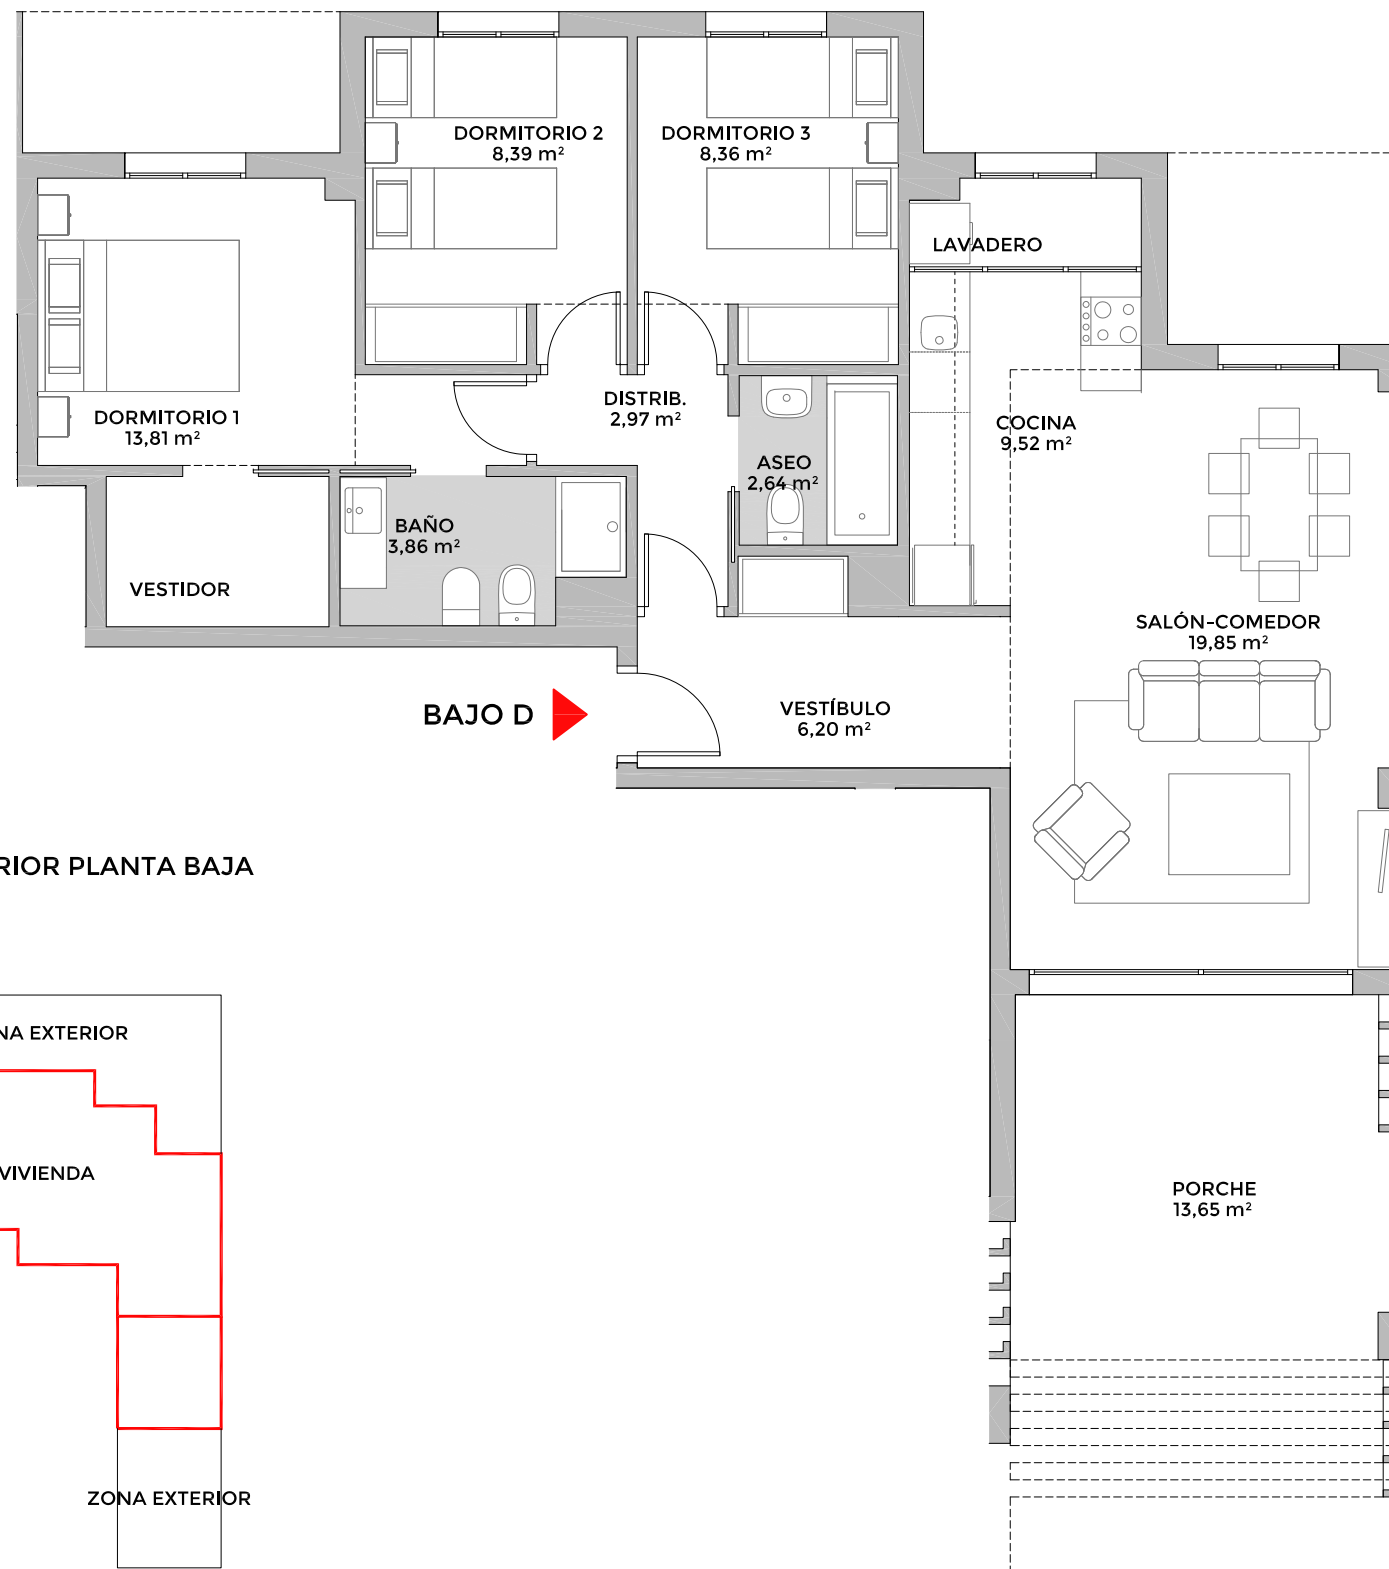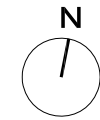

**ZONA EXTERIOR PLANTA BAJA**

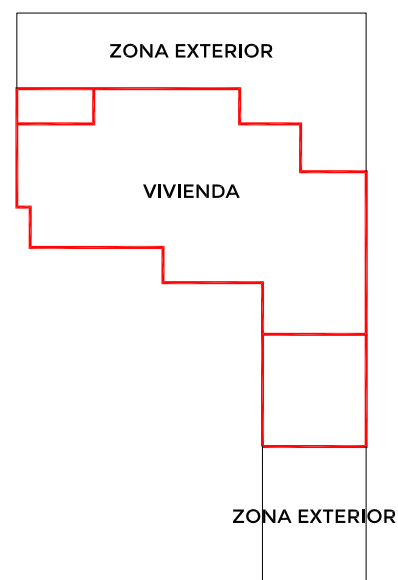

SUPERFICIE ZONA EXTERIOR 73,20 m<sup>2</sup>

**acciona**  
Inmobiliaria