
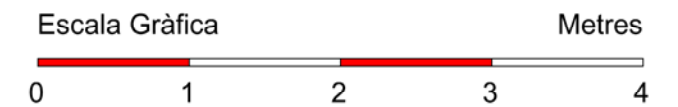


La Societat Promotora es reserva el dret a efectuar en el transcurs de l'execució de les obres, les modificacions necessàries per exigències d'ordre tècnic, jurídic o comercial, sense això implicar una baixa a nivell global de qualitat. Les superfícies són aproximades i susceptibles de canvis per exigències tècniques. Les superfícies definitives seran les que resultin de l'execució de l'obra. En tot cas no es modificaran les característiques arquitectòniques, estructurals, funcionals i ornamentals i els serveis de l'edifici que resultin de la publicitat promocional. Les dimensions dels armaris encastats, en el seu cas, s'adaptaran a l'obra amb mides normalitzades del fabricant. Aquest plaol anul·la qualsevol altre emès amb anterioritat. Els mobles tenen únicament efecte decoratiu i no estan inclosos.

**NOSALTRES POSEM LA CASA,
TU L'OMPLES DE VIDA.**

RESIDENCIAL NOU PARC
Granollers

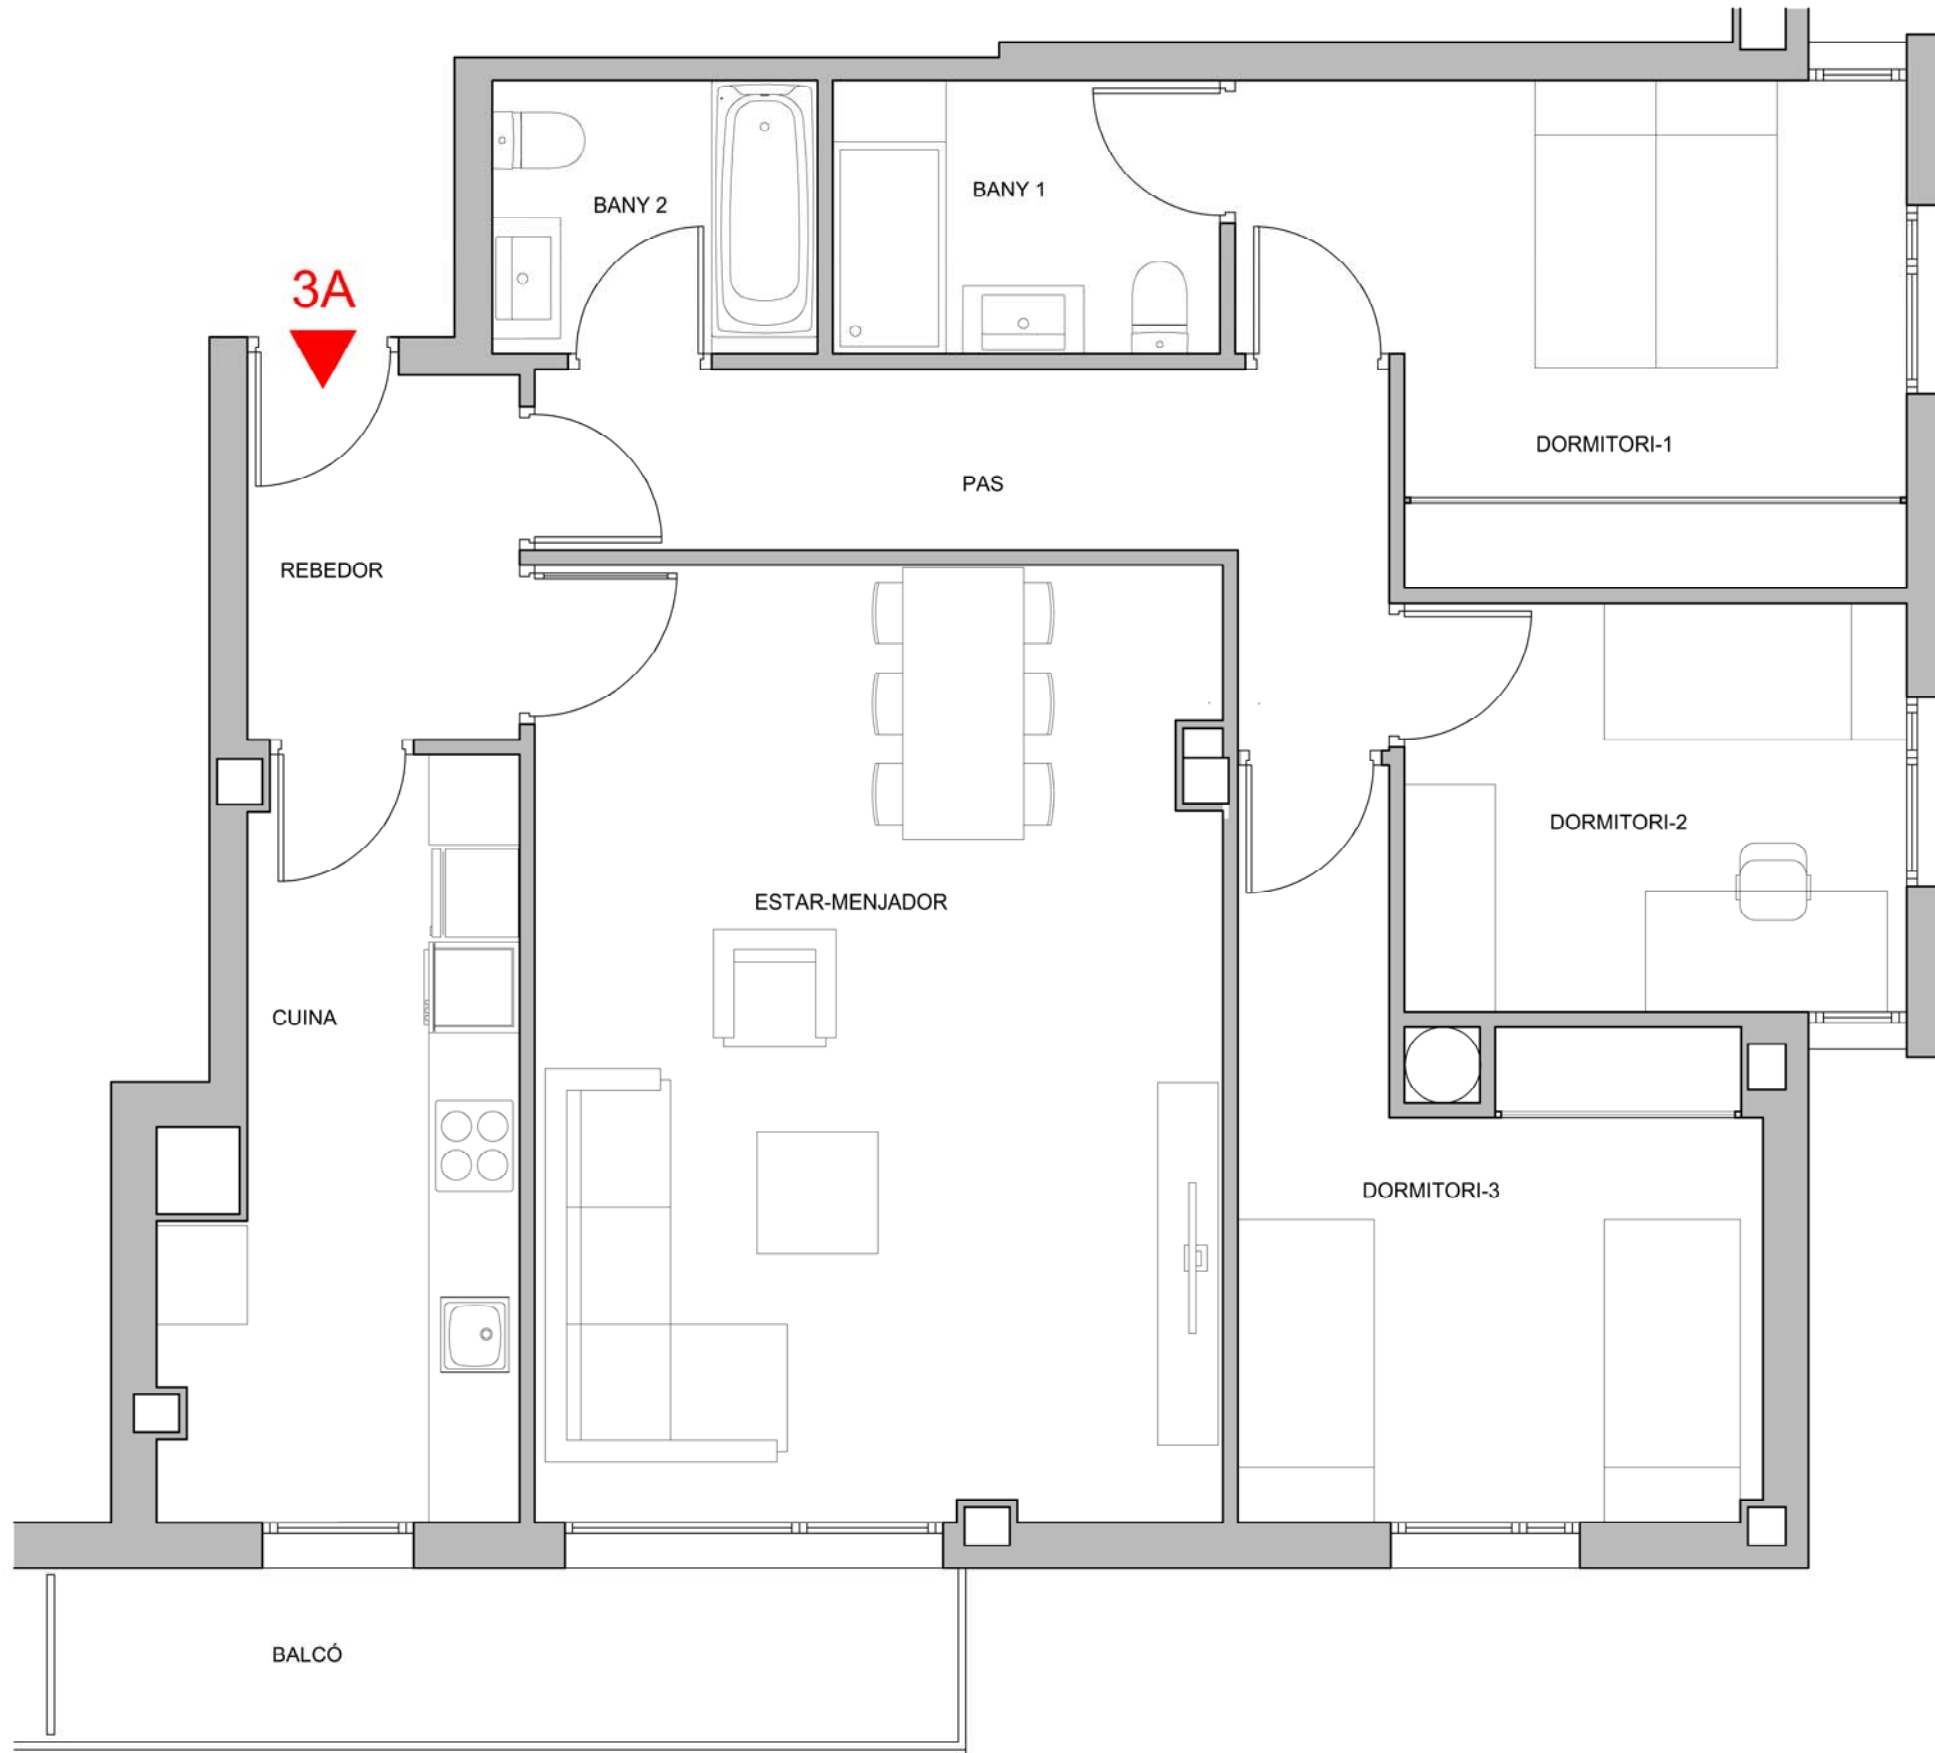

PLANTES SISENA
PORTA 3a

Cuina	10,41m ²
Estar-menjador	28,31m ²
Dormitori 1	13,18 m ²
Dormitori 2	8,97 m ²
Dormitori 3	12,92 m ²
Bany 1	4,58m ²
Bany 2	3,94 m ²
Rebedor	4,59 m ²
Pas	8,12 m ²
S.Útil interior	95,02 m ²
Balcó	7,26 m ²
S.Útil+Exterior	102,28 m²

